

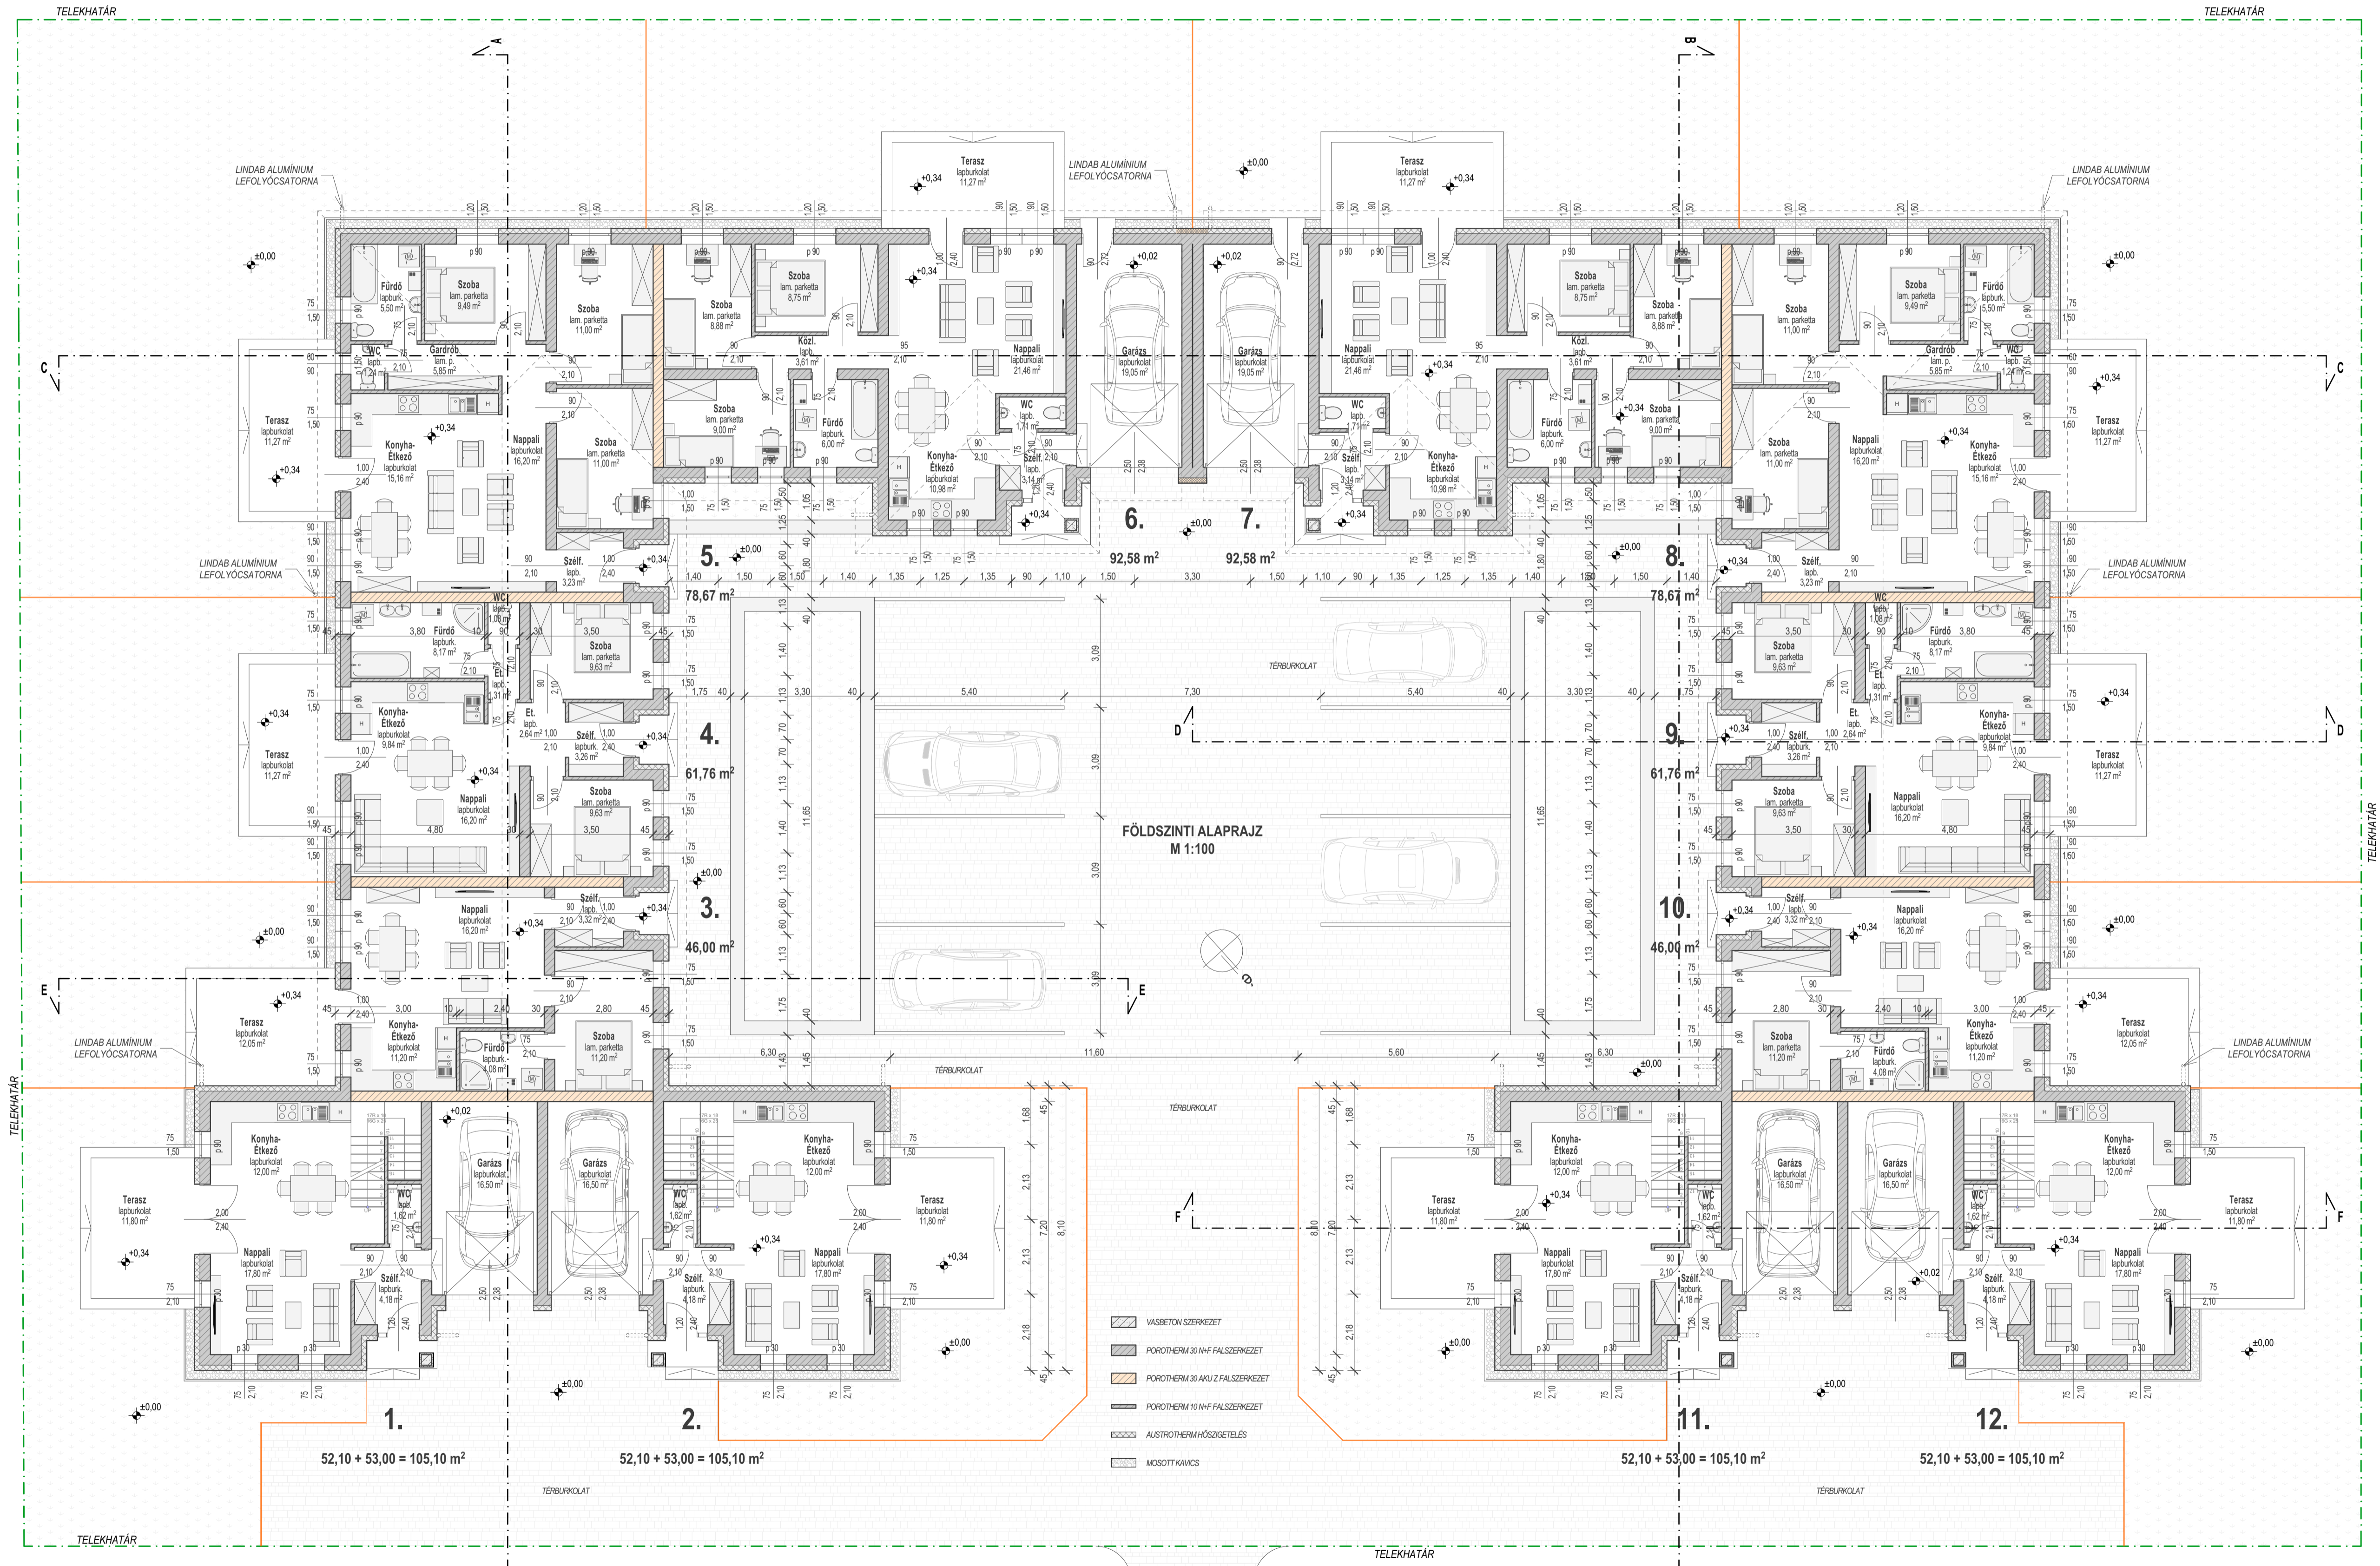
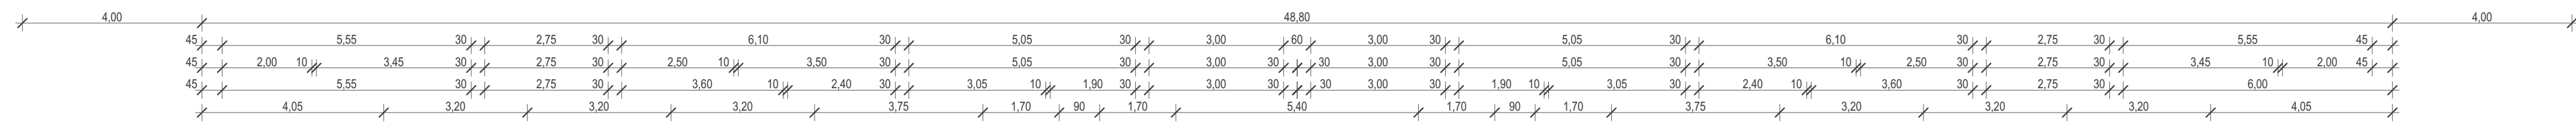


I. ÜTEM

II. ÜTEM

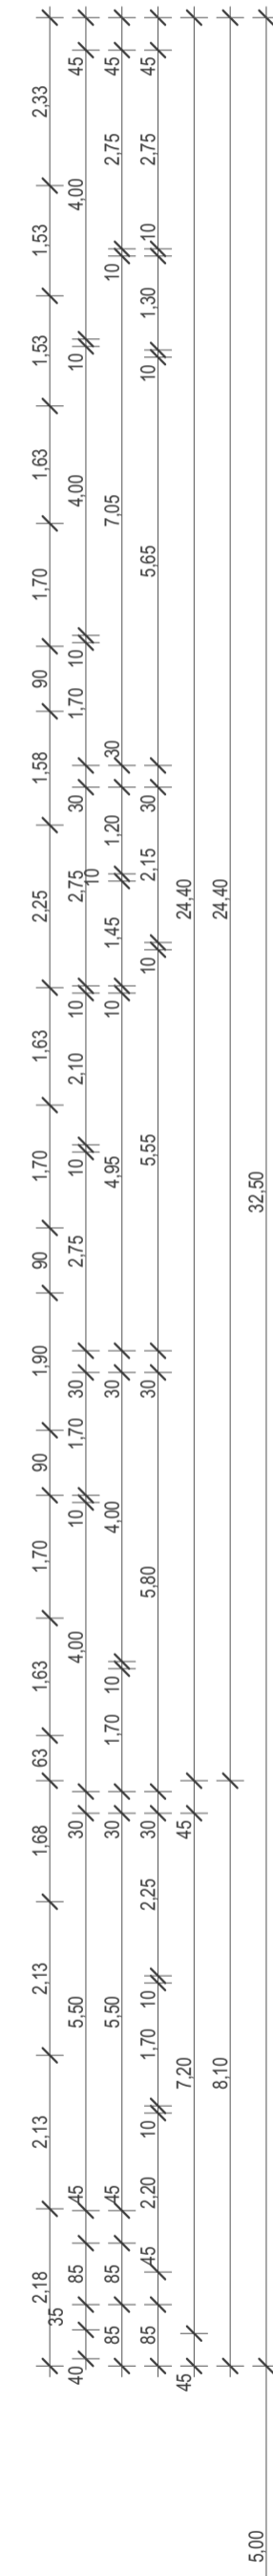

- VASBETON SZERKEZET
- POROTHERM 30 IN/F FALSZERKEZET
- POROTHERM 30 AKU Z FALSZERKEZET
- POROTHERM 10 IN/F FALSZERKEZET
- AUSTROTHERM HŐSZIGETELÉS
- MÓDOTT KAVICS

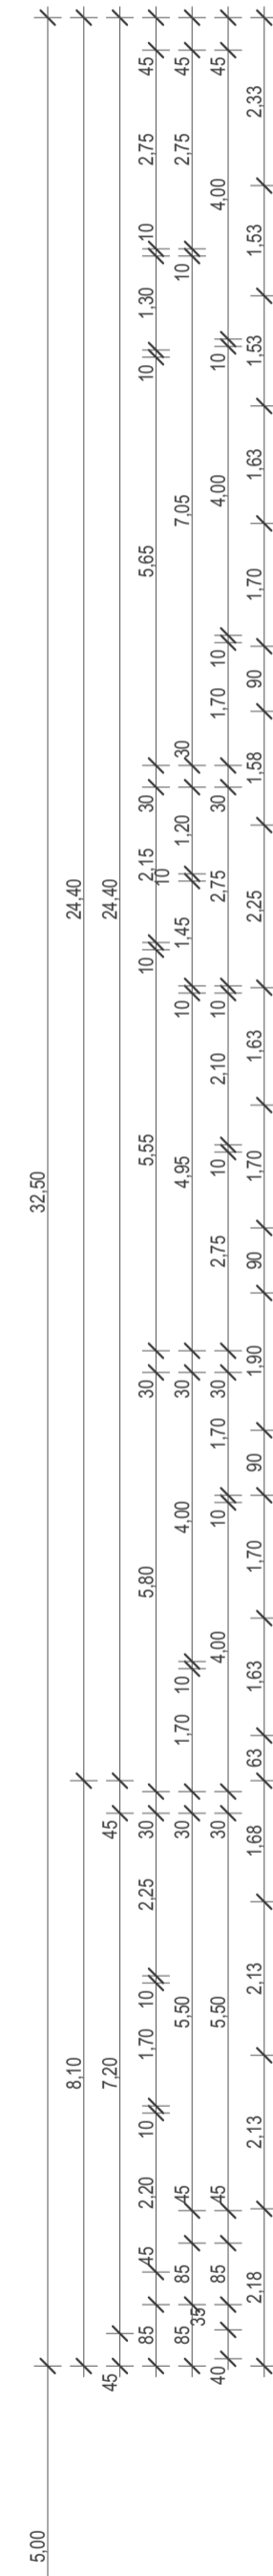

I. ÜTEM

II. ÜTEM

A ±0.00 kiinduló relatív szintmagasságának megfelelő abszolút szintmagassági érték: +143,57 mBf



**Építés helye:**  
8500 Pápa,  
Katedra u. 19.  
2034/19 hrsz.

**Építés tárgya:**  
tizenkétlakásos  
társasház építése  
két ütemben

**Terv típusa:**  
építési engedély

**Építő:**  
CENER KFT.  
8500 Pápa,  
Bocsr István u. 76.

**Rajz jele:**  
e-2  
földszinti alaprajz  
m 1:100

**Felölés tervező:**  
Horváth András  
okleveles tervező építészmérnök  
É 19-0444

2022. május 7.

A terv szerzői jogvédelem alatt áll, a tervezés szerzői tulajdonát képezi.  
**Veranda memóriaműhely**  
8515 Békás, Deák u. 1/A.  
+36 703 166286; hvandras@gmail.com  
www.verandamemoriamuhely.hu