



TELEKHATÁR







TELEKHATÁR

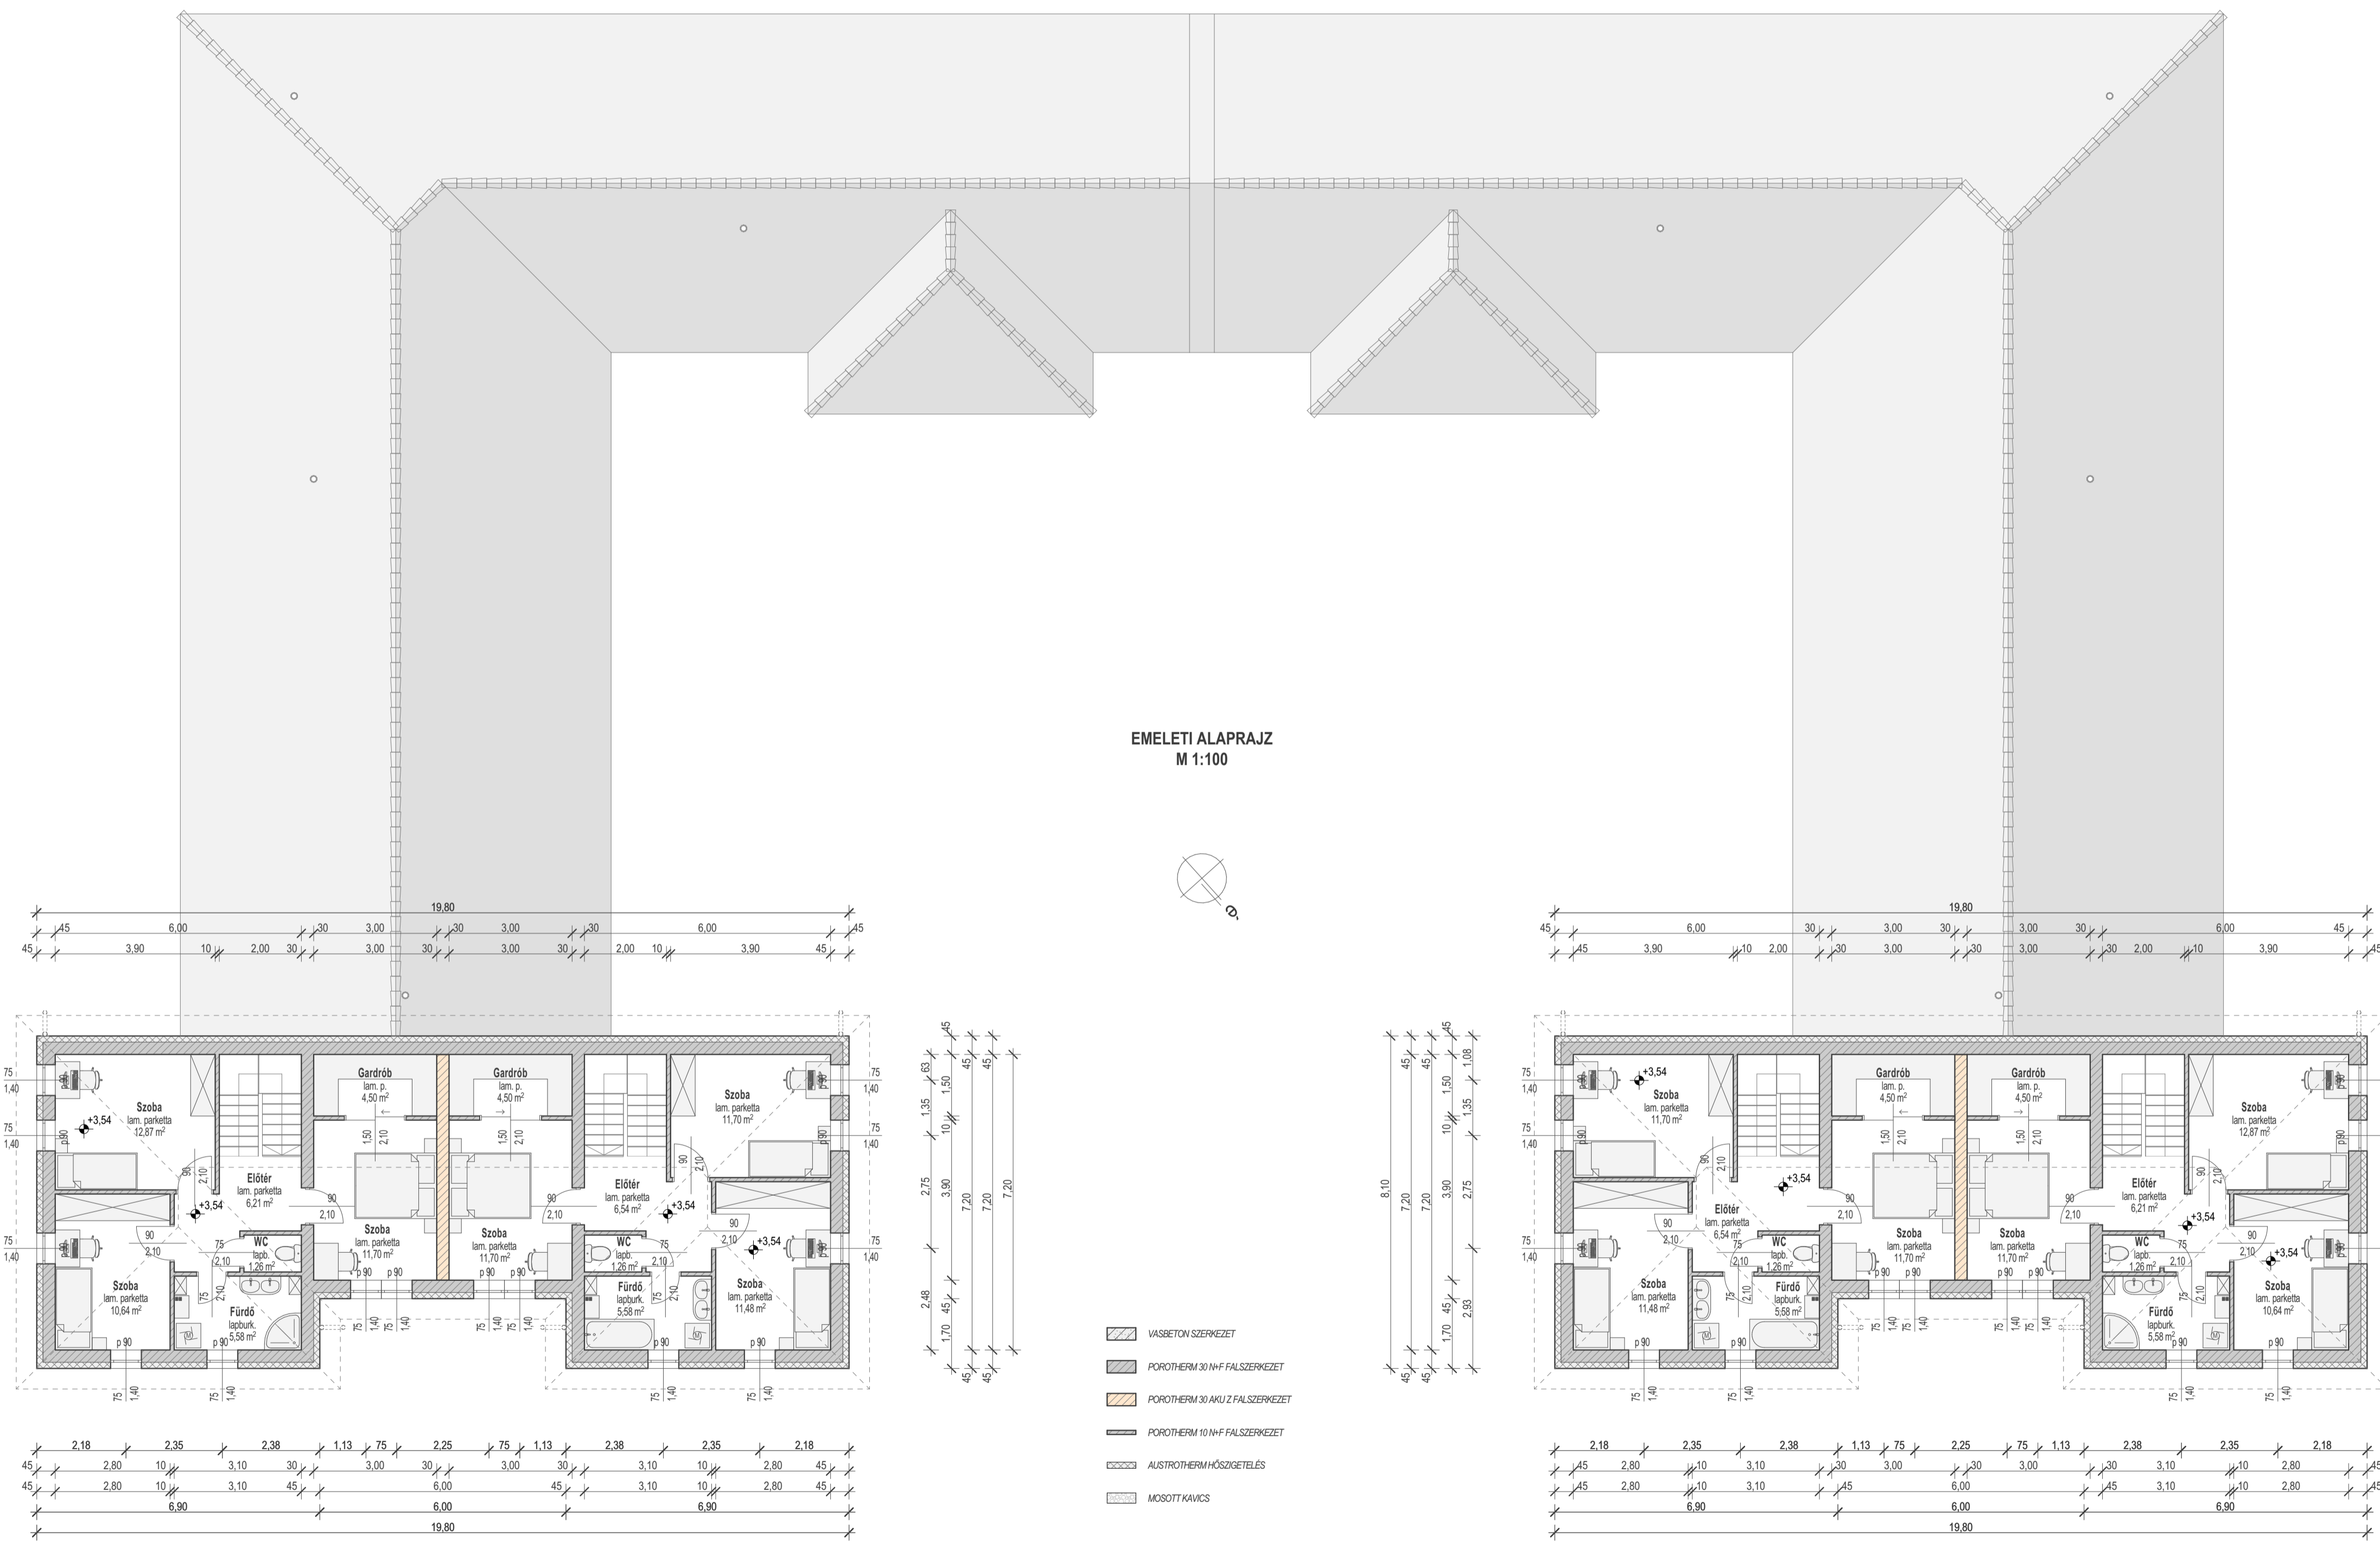

EMELETI ALAPRAJZ  
M 1:100

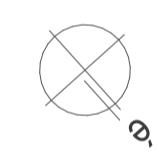

- VASBETON SZERKEZET
- POROTHERM 30 NF FALSZERKEZET
- POROTHERM 30 AKUZ FALSZERKEZET
- POROTHERM 10 NF FALSZERKEZET
- AUSTROTHERM HŐSZIGETELÉS
- MOSKOTY KAVCS

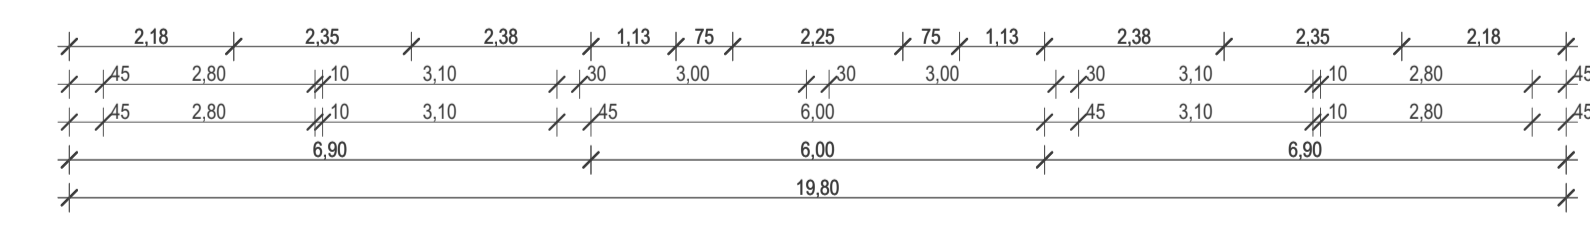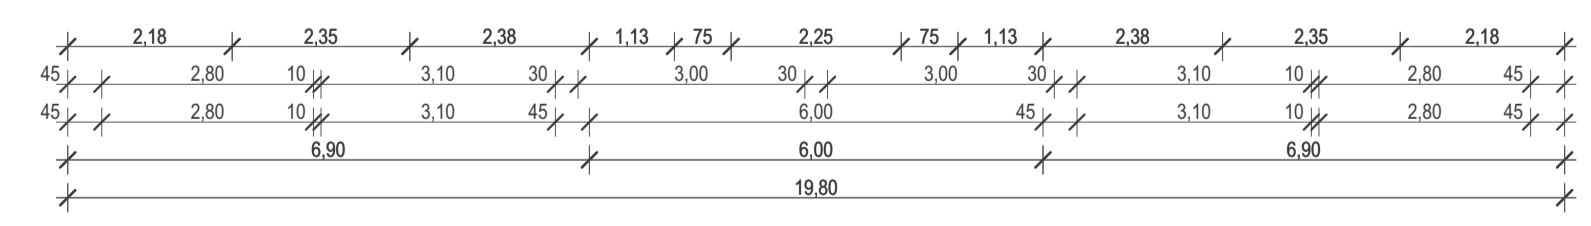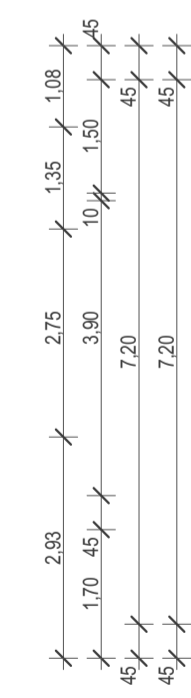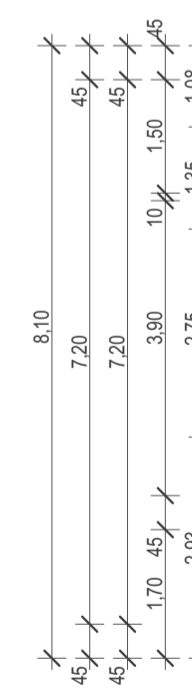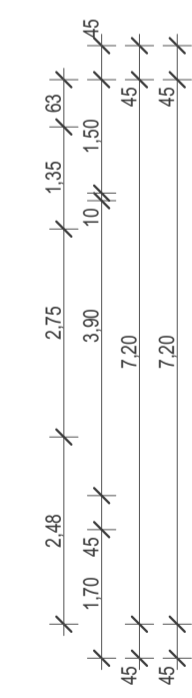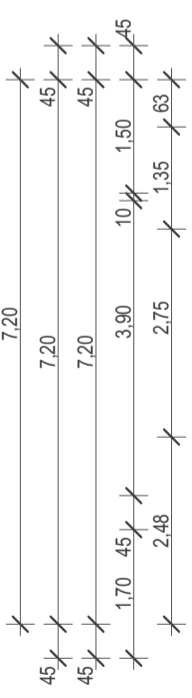

TELEKHATÁR



**Építés helye:**  
8500 Pápa,  
Katedra u. 19.  
2034/19 hrsz.

**Építés tárgya:**  
tizenkétlakásos  
társasház építése  
két ütemben

**Terv típusa:**  
építési engedély

**Építő:**  
CENER KFT.  
8500 Pápa,  
Bocsr István u. 76.

**Rajz jele:**  
e-3  
emeleti alaprajz  
m 1:100

**Felelős tervező:**  
Horváth András  
okleveles tervező építészmérnök  
É 19-0444

2022. május 7.

A terv szerinti jogvédelem alatt áll,  
a tervezés szellemi tulajdonát képezi.

**Veranda memóriaműhely**  
8515 Békás, Deák u. 1/A.  
+36 703 166286; hvandras@gmail.com  
www.verandamemorkumhely.hu

A ±0,00 kiinduló relatív szintmagasságának  
megfelelő abszolút szintmagassági érték: +143,57 mBf