


I. ÜTEM II. ÜTEM

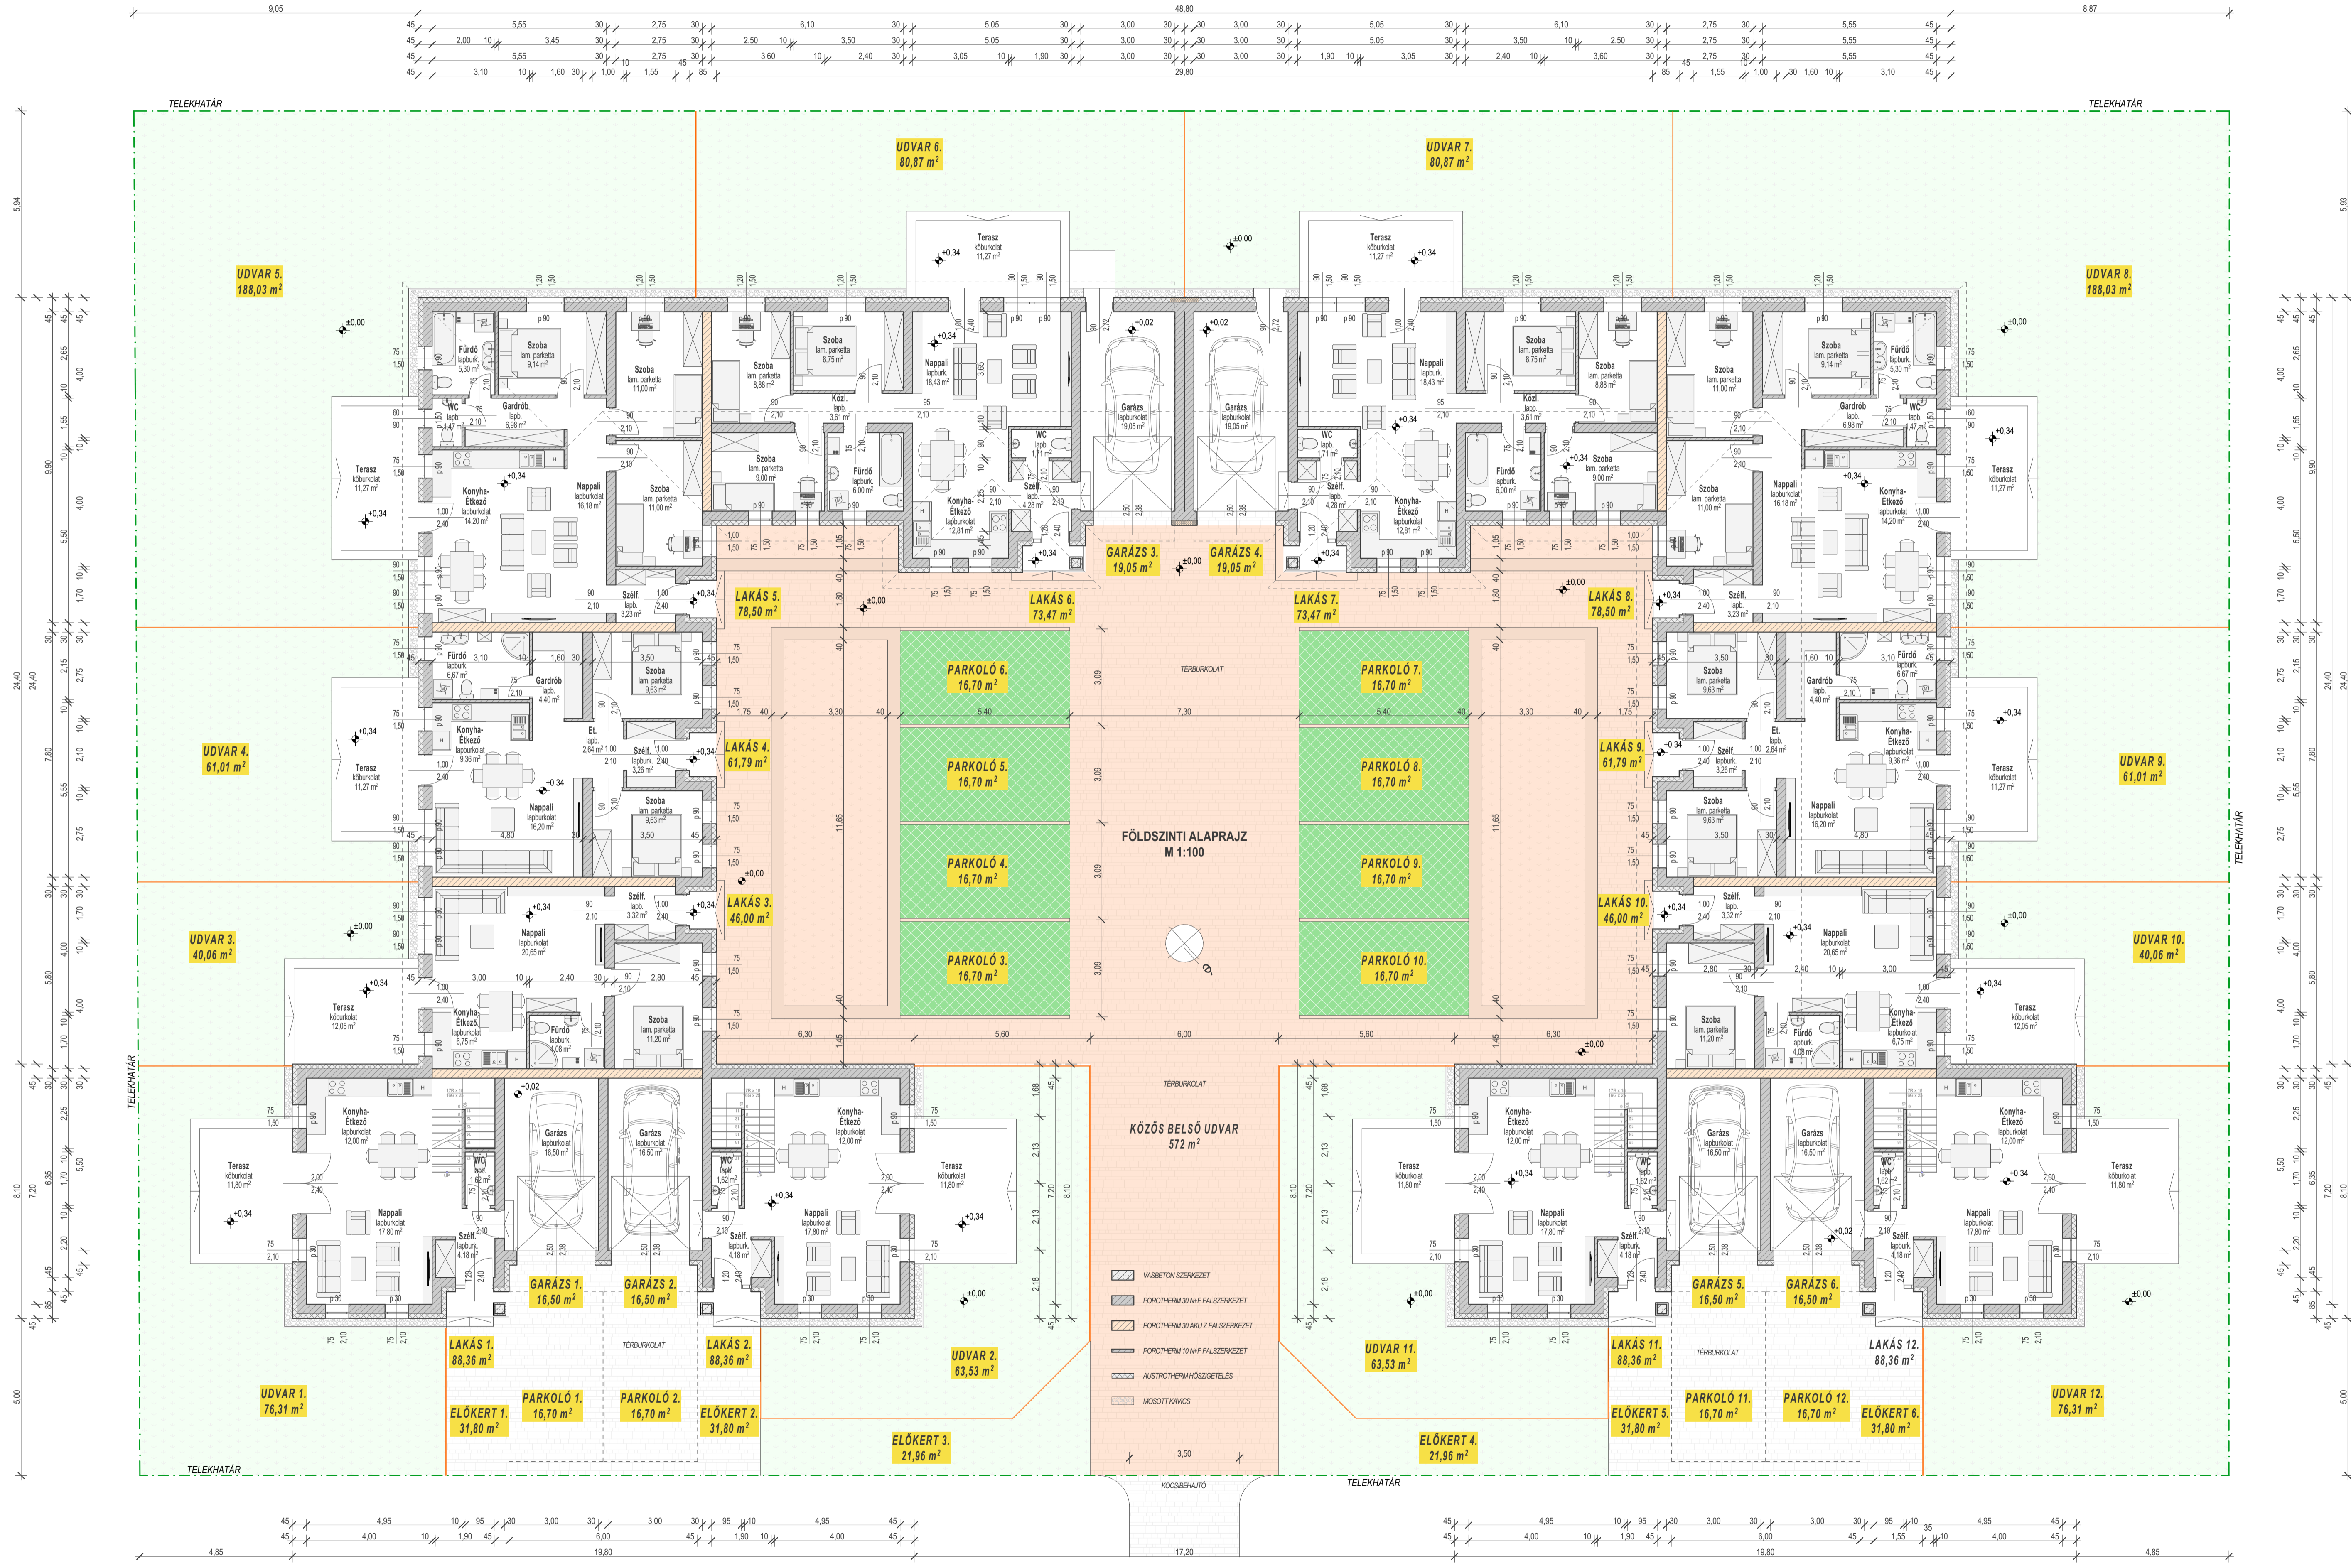

K A T E D R A I. ÜTEM II. ÜTEM



Építés helye:
8500 Pápa,
Katedra u. 19.
2034/19 hrsz.

Építés tárgya:
tízemeletes társasház építése
két ütemben

Terv típusa:
építési engedély

Építő:
CENER KFT.
8500 Pápa,
Bocsr István u. 76.

Rajz jele:
e-2
földszinti alaprajz
m 1:100

Felelős tervező:
Horváth András
okleveles tervező építészmérnök
E 19-0444

2022. május 7.

A terv szerzői jogvédelem alatt áll.
a tervezés szellemi tulajdonát képezi.

Veranda memóriaműhely
8515 Békás, Deák u. 1/A.
+36 703 166286; hrvandras@gmail.com
www.verandamemoriamuhely.hu

A ±0.00 kiinduló relatív szintmagságoknak megfelelő abszolút szintmagságai érték: +143,57 mBf